



# D


Communauté de communes  
Coeur du Pays Haut

Règlement graphique  
Planche au 1/5000e  
Beuvillers

Document conforme à celui annexé  
à la délibération du Conseil Communautaire  
de Coeur du Pays Haut  
en date du .....  
arrétant l'élaboration du Plan Local d'Urbanisme  
Intercommunal  
Daniel Matergia, le Président

11/06/2025

Echelle: 1/5000e

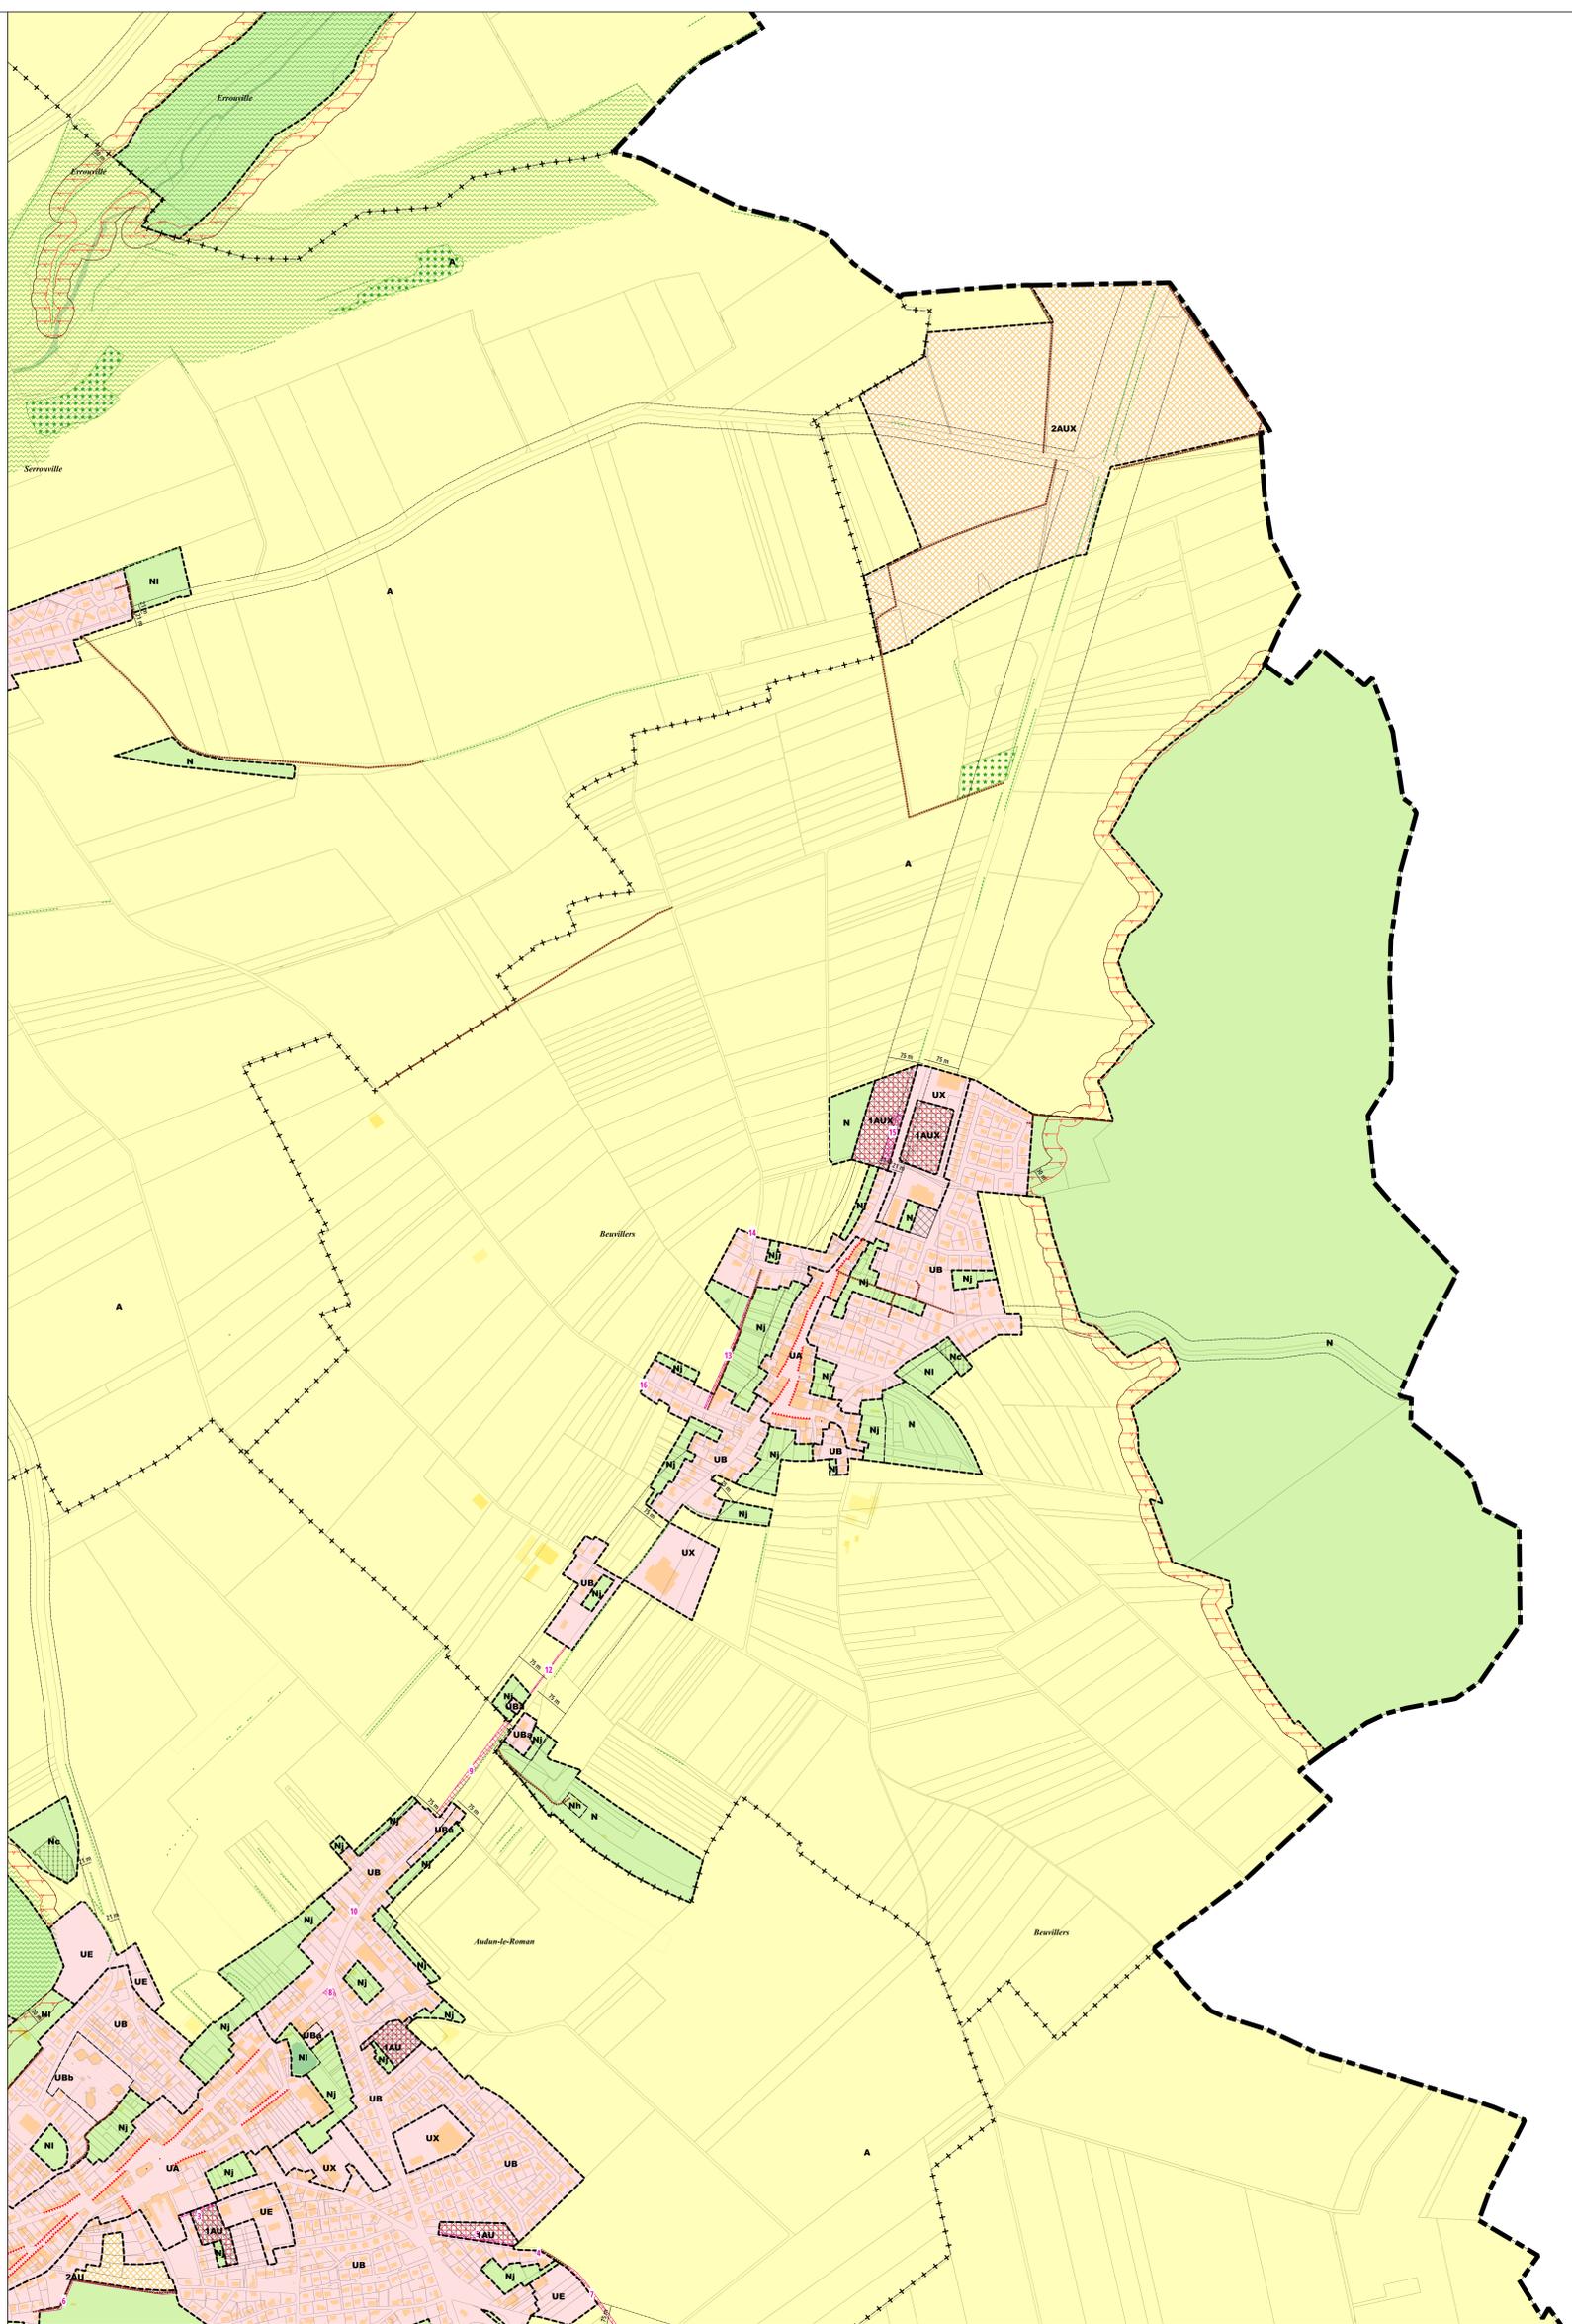

- |   |   |   |  |   |
|---|---|---|--|---|
| <b>Habillage linéaire</b>   | <b>Zonage</b>   | <b>Prescriptions surfaciques</b>  | <b>Prescriptions linéaires</b>   | <b>Prescriptions ponctuelles</b>  |
| <ul style="list-style-type: none"> <li>—+—+— Limite de l'intercommunalité</li> <li>—+—+— Limite de commune</li> <li>— Recul</li> <li>- - - - Limite de secteur</li> <li>- - - - Limite de zone</li> </ul> | <ul style="list-style-type: none"> <li>agricole</li> <li>à urbaniser alternatif</li> <li>à urbaniser bloqué</li> <li>naturel</li> <li>urbanisé</li> </ul> | <ul style="list-style-type: none"> <li>Emplacement réservé</li> <li>Espace arboré protégé</li> <li>Orientation d'aménagement et de programmation</li> <li>OAP thématique Trame Verte et Bleue</li> <li>Règles d'implantation des constructions</li> </ul> | <ul style="list-style-type: none"> <li>Chemin à conserver</li> <li>Recul</li> <li>Règle architecturale particulière</li> <li>Élément paysager identifié</li> </ul> | <ul style="list-style-type: none"> <li>Élément patrimonial identifié</li> <li>Élément paysager identifié</li> </ul> |

**Emplacements réservés**

| BENEFICIAIRE | Commune de Beuvillers | NUMERO | 12 | NATURE | Aménagement d'un trottoir                  | SURFACE | 297 m <sup>2</sup>  |
|--------------|-----------------------|--------|----|--------|--|---------|---------------------|
| BENEFICIAIRE | Commune de Beuvillers | NUMERO | 13 | NATURE | Aménagement du chemin                      | SURFACE | 748 m <sup>2</sup>  |
| BENEFICIAIRE | Commune de Beuvillers | NUMERO | 14 | NATURE | Aménagement d'une placette de retournement | SURFACE | 106 m <sup>2</sup>  |
| BENEFICIAIRE | Commune de Beuvillers | NUMERO | 15 | NATURE | Aménagement de la voirie                   | SURFACE | 1939 m <sup>2</sup> |
| BENEFICIAIRE | Commune de Beuvillers | NUMERO | 16 | NATURE | Aménagement d'une placette de retournement | SURFACE | 32 m <sup>2</sup>   |