



Départements de
Meurthe-et-Moselle et de
Meuse

PLUi

ELABORATION DU PLAN LOCAL
D'URBANISME INTERCOMMUNAL

D

Communauté de communes Cœur du Pays Haut

Règlement graphique Planche au 1/2000e Domprich Est

Document conforme à celui annexé
à la délibération du Conseil Communautaire
de Cœur du Pays Haut



en date du

arrêtant l'élaboration du Plan Local d'Urbanisme
Intercommunal

Daniel Matergia, le Président

11/06/2025

Echelle: 1/2000e

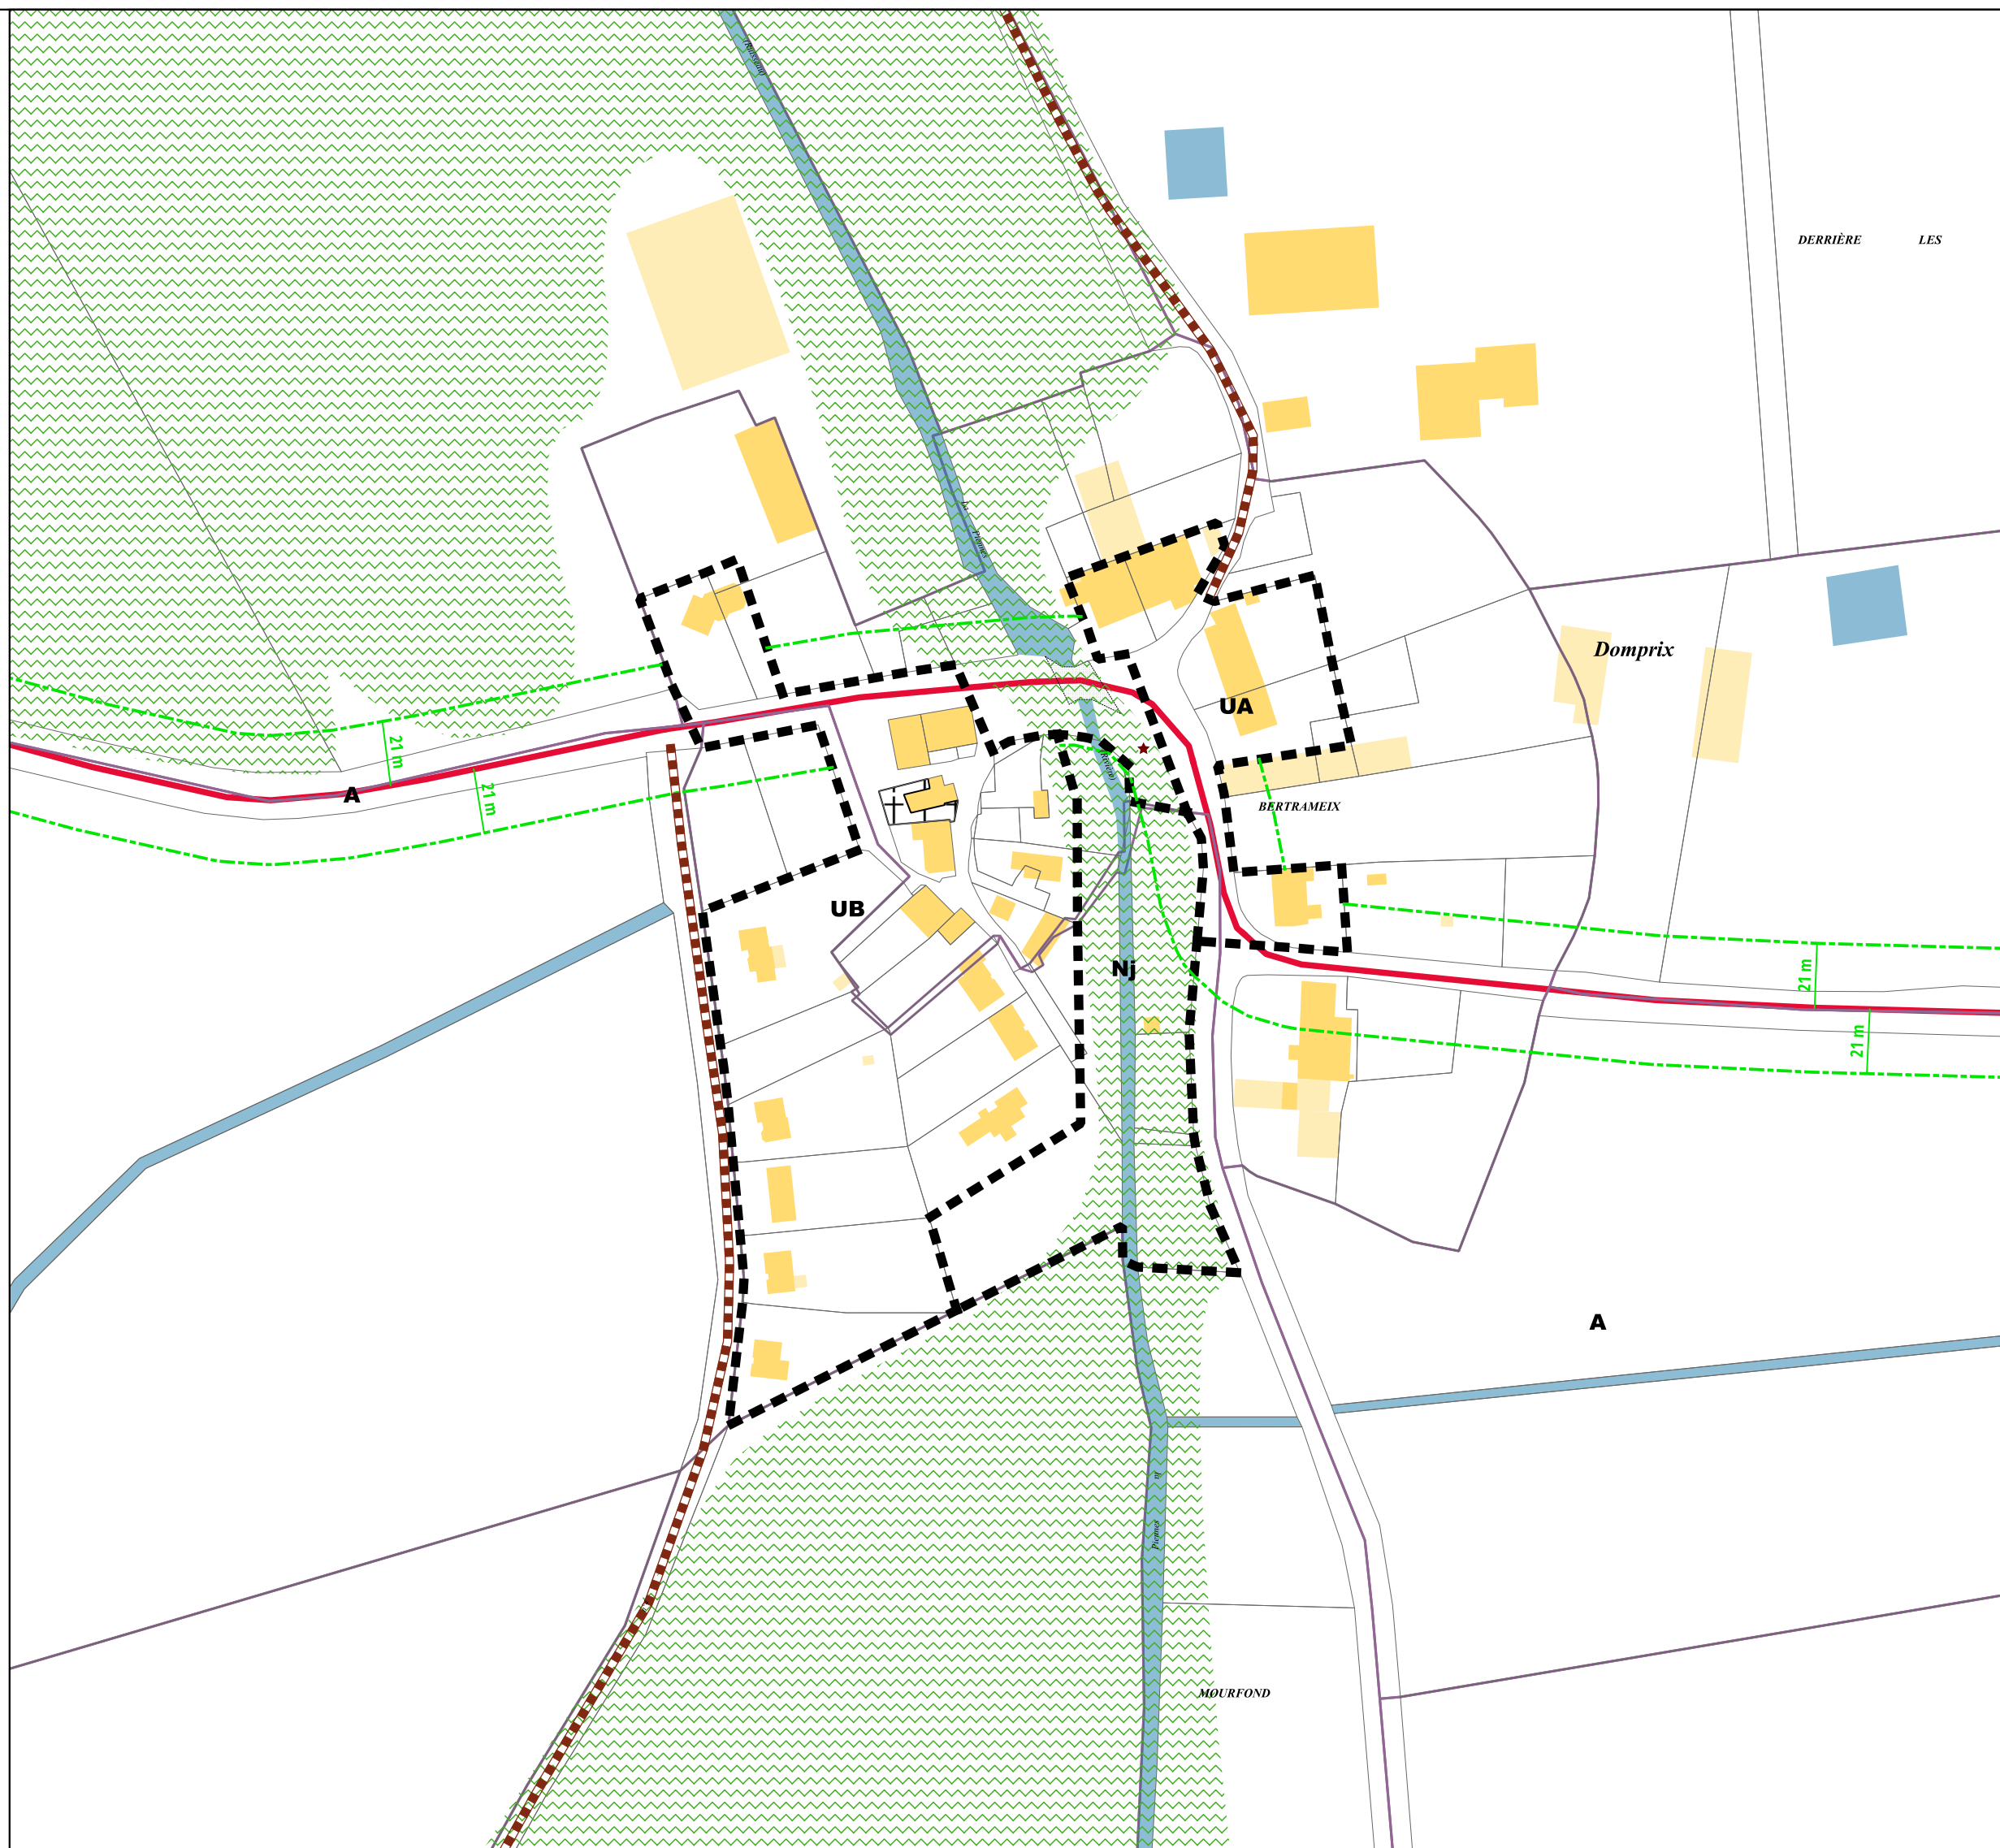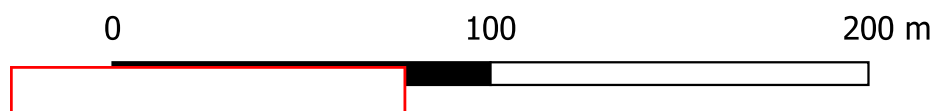

Limites administratives

----- Limite de zone

Prescriptions surfaciques

OAP thématique TVB

Prescriptions linéaires

----- Chemin à conserver

----- Recul 21m

Prescriptions ponctuelles

* Élément patrimonial identifié

