



D


Communauté de communes
 Cœur du Pays Haut

Règlement graphique
 Planche au 1/5000e
 Joudreville

Document conforme à celui annexé à la délibération du Conseil Communautaire de Cœur du Pays Haut en date du
 arrêtant l'élaboration du Plan Local d'Urbanisme Intercommunal
 Daniel Matéria, le Président

11/06/2025

Echelle: 1/5000e

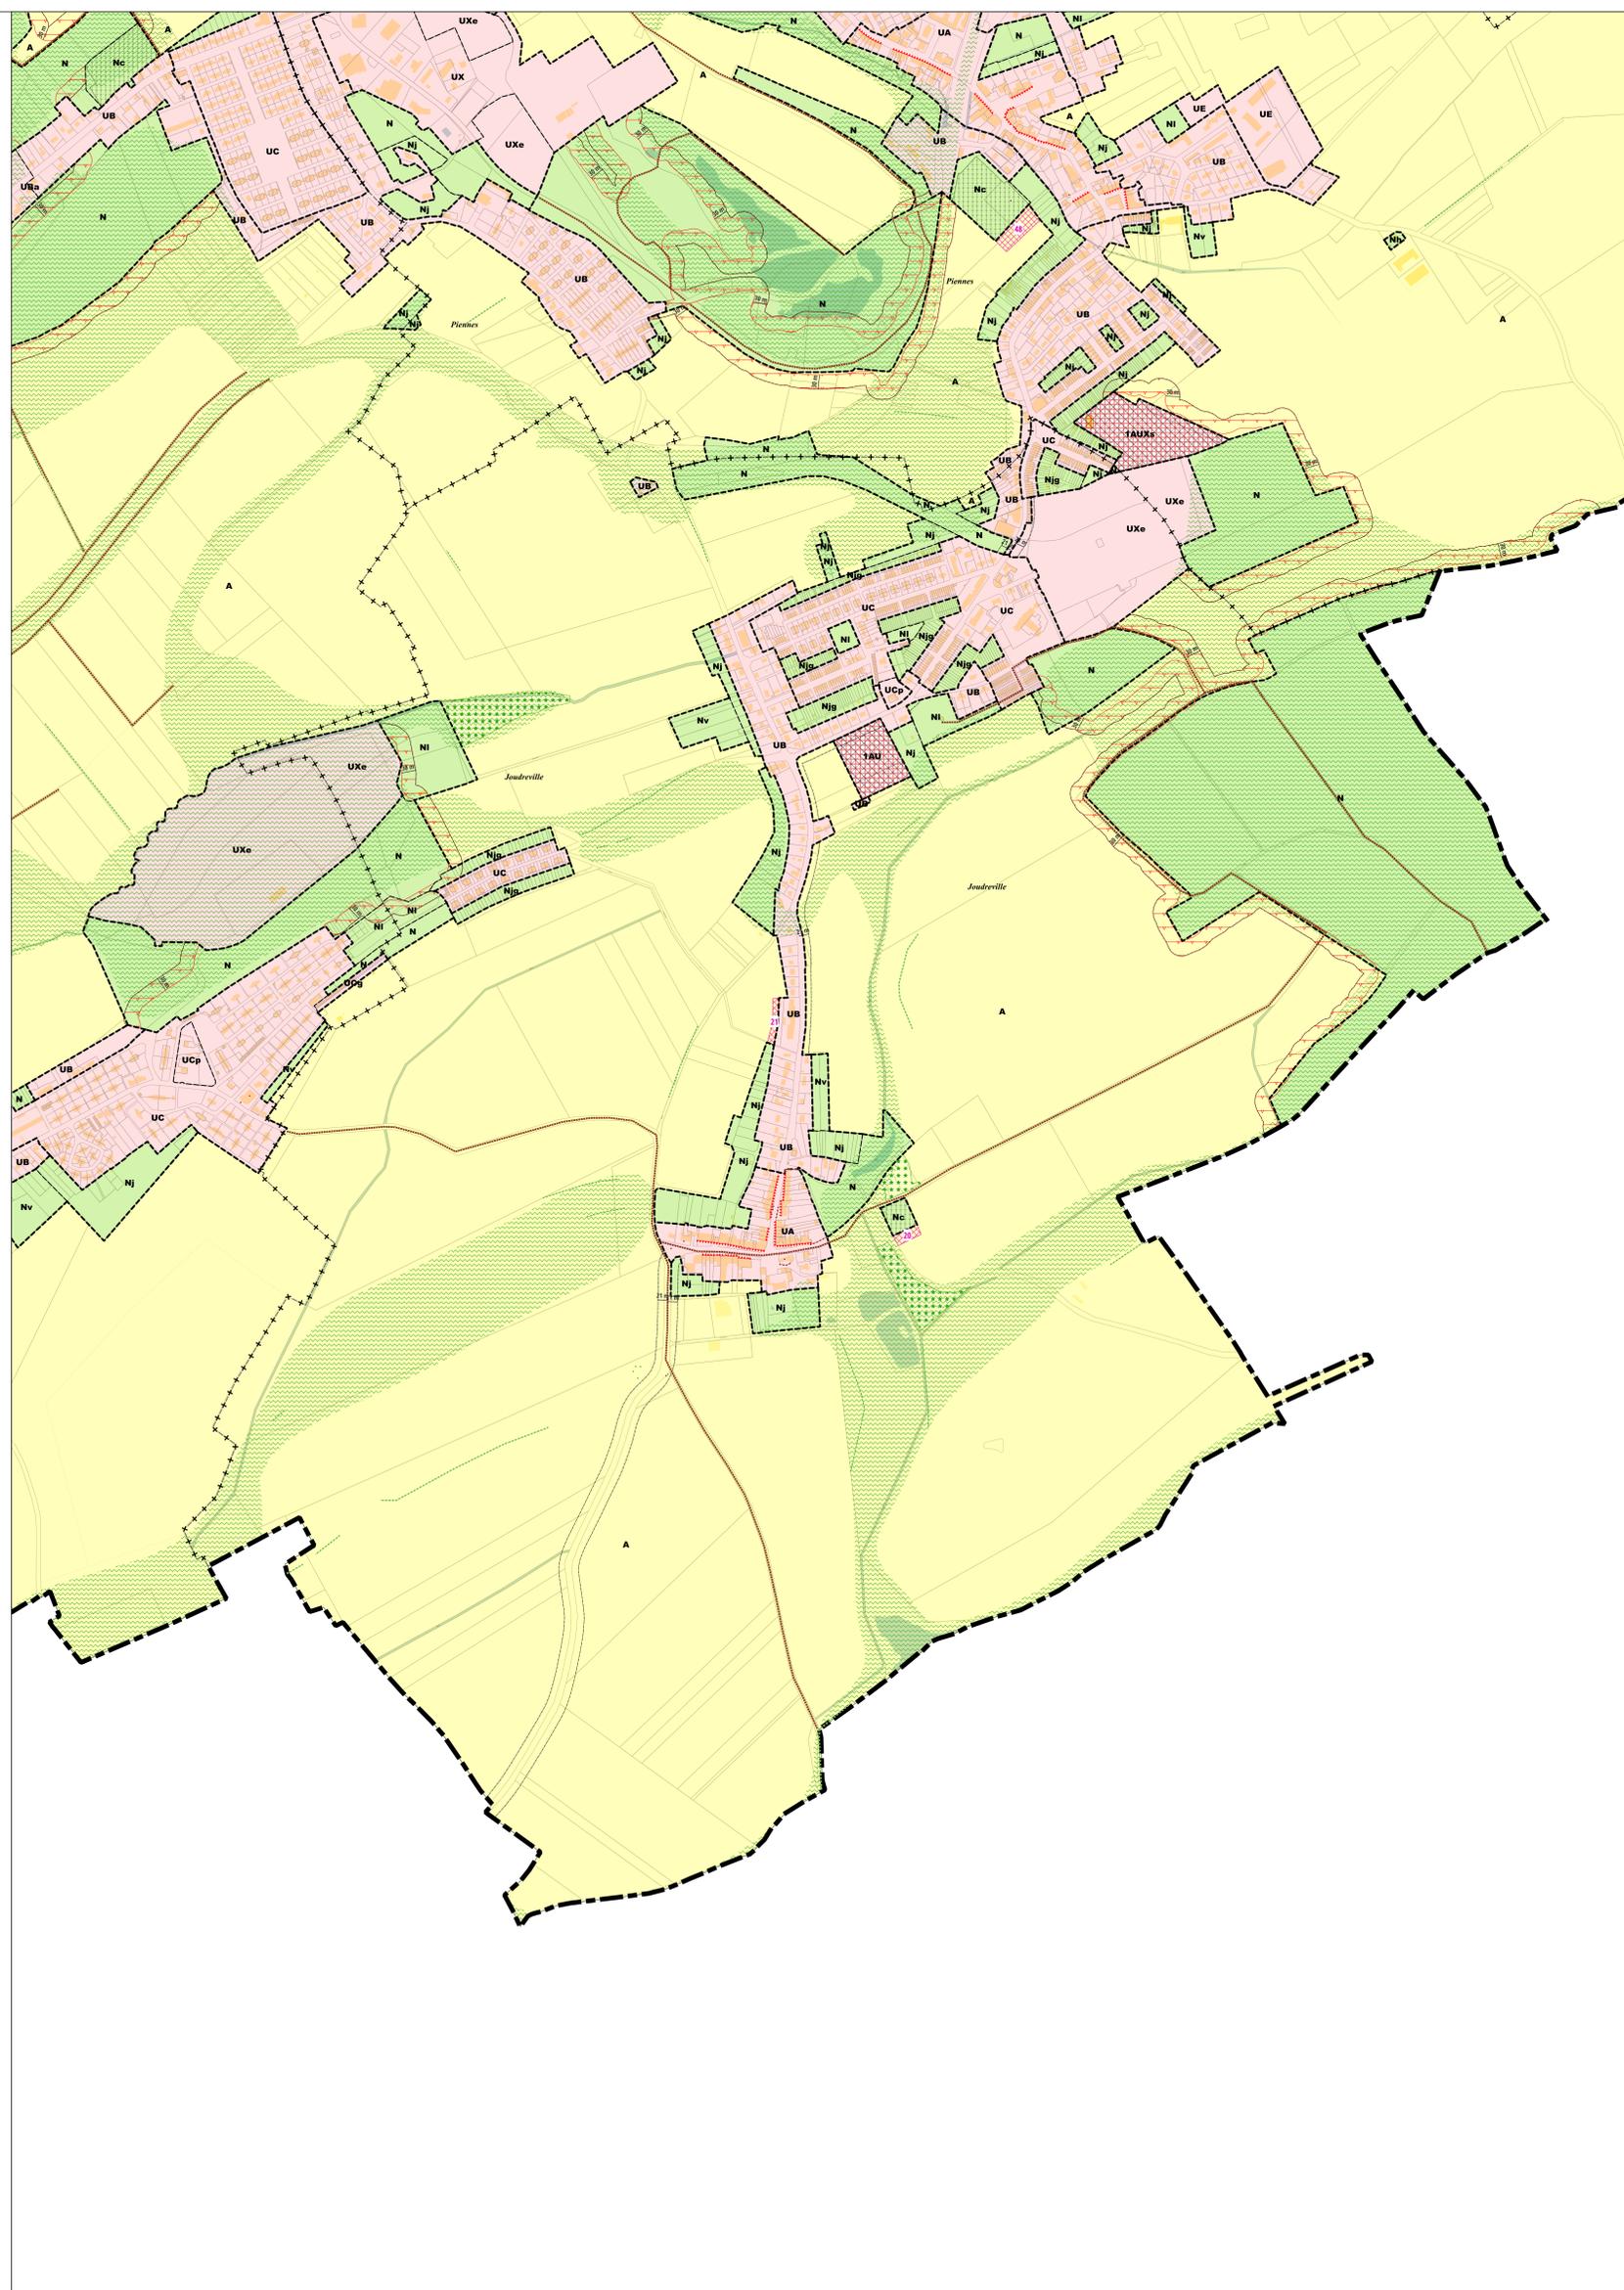

- | | | | | |
|---|---|---|---|---|
| Habillage linéaire | Zonage | Prescriptions surfaciques | Prescriptions linéaires | Prescriptions ponctuelles |
| <ul style="list-style-type: none"> —+— Limite de l'intercommunalité —+— Limite de commune — Recul - - - - Limite de secteur - - - - Limite de zone | <ul style="list-style-type: none"> agricole à urbaniser alternatif naturel urbanisé | <ul style="list-style-type: none"> Emplacement réservé Espace arboré protégé Orientation d'aménagement et de programmation OAP thématique Trame Verte et Bleue Règles d'implantation des constructions | <ul style="list-style-type: none"> Chemin à conserver Recul Règle architecturale particulière Élément patrimonial identifié Élément paysager identifié | <ul style="list-style-type: none"> Élément patrimonial identifié Élément paysager identifié |

Emplacements réservés

BENEFICIAIRE	Commune de Joudreville	NUMERO	20	NATURE	Extension du cimetière	SURFACE	1280 m ²
BENEFICIAIRE	Commune de Joudreville	NUMERO	21	NATURE	Aménagement d'une zone de loisirs	SURFACE	1242 m ²