



Départements de
Meurthe-et-Moselle et de
Meuse

PLUi

ELABORATION DU PLAN LOCAL
D'URBANISME INTERCOMMUNAL

D

Communauté de communes Coeur du Pays Haut

Règlement graphique Planche au 1/2000e Malavillers

Document conforme à celui annexé
à la délibération du Conseil Communautaire
de Coeur du Pays Haut

en date du



arrétant l'élaboration du Plan Local d'Urbanisme
Intercommunal

Daniel Matergia, le Président

11/06/2025



Echelle: 1/2000e

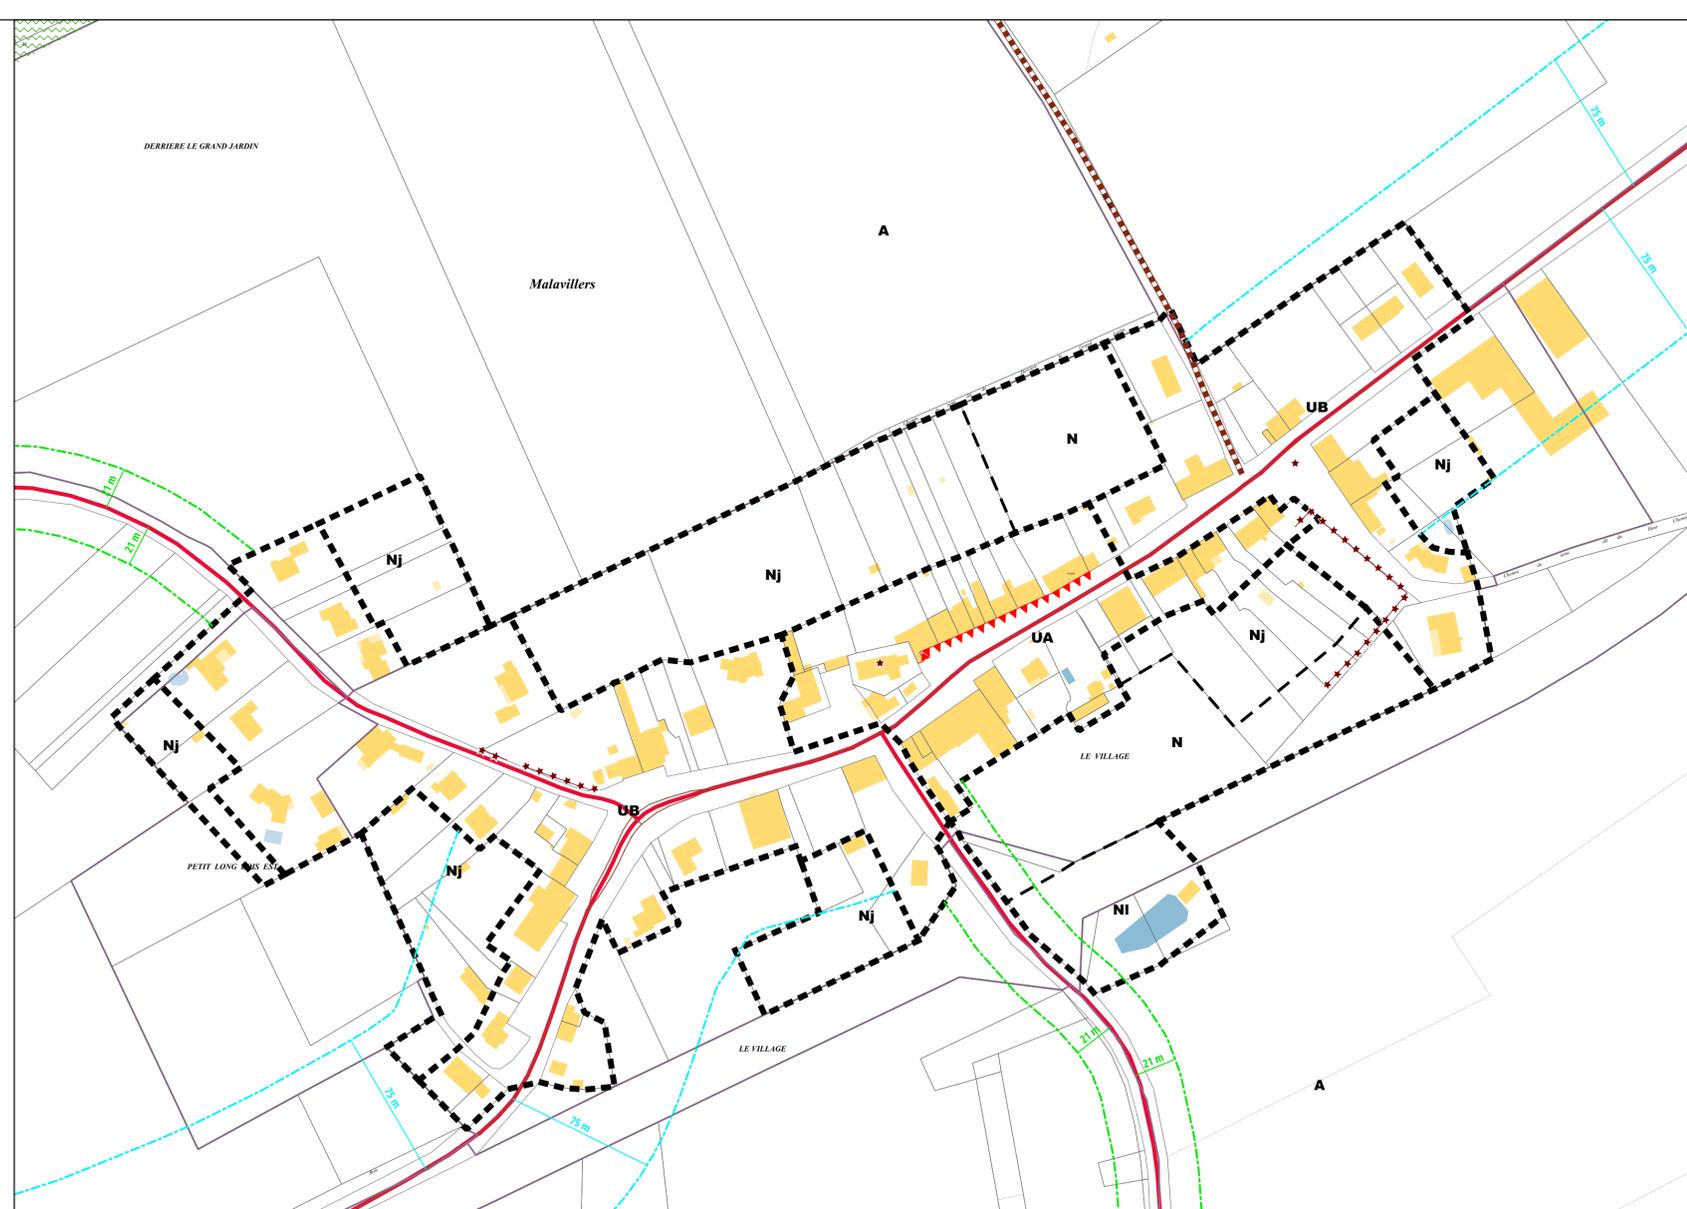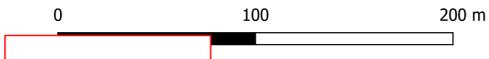

Limites administratives

--- Limite de secteur

--- Limite de zone

Prescriptions surfaciques

OAP thématique TVB

Prescriptions linéaires

Chemin à conserver

Recul 75m

Recul 21m

Règle architecturale particulière

Élément patrimonial identifié

Prescriptions ponctuelles

* Élément patrimonial identifié