



PLUi

ELABORATION DU PLAN LOCAL
D'URBANISME INTERCOMMUNAL

D

Communauté de communes
Coeur du Pays Haut


Règlement graphique
Planche au 1/5000e
Mercy-le-Bas Nord

Document conforme à celui annexé
à la délibération du Conseil Communautaire
de Coeur du Pays Haut

en date du


arrêtant l'élaboration du Plan Local d'Urbanisme Intercommunal

Daniel Matergia, le Président

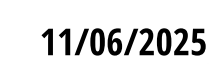

Echelle: 1/5000e

0 250 500 m

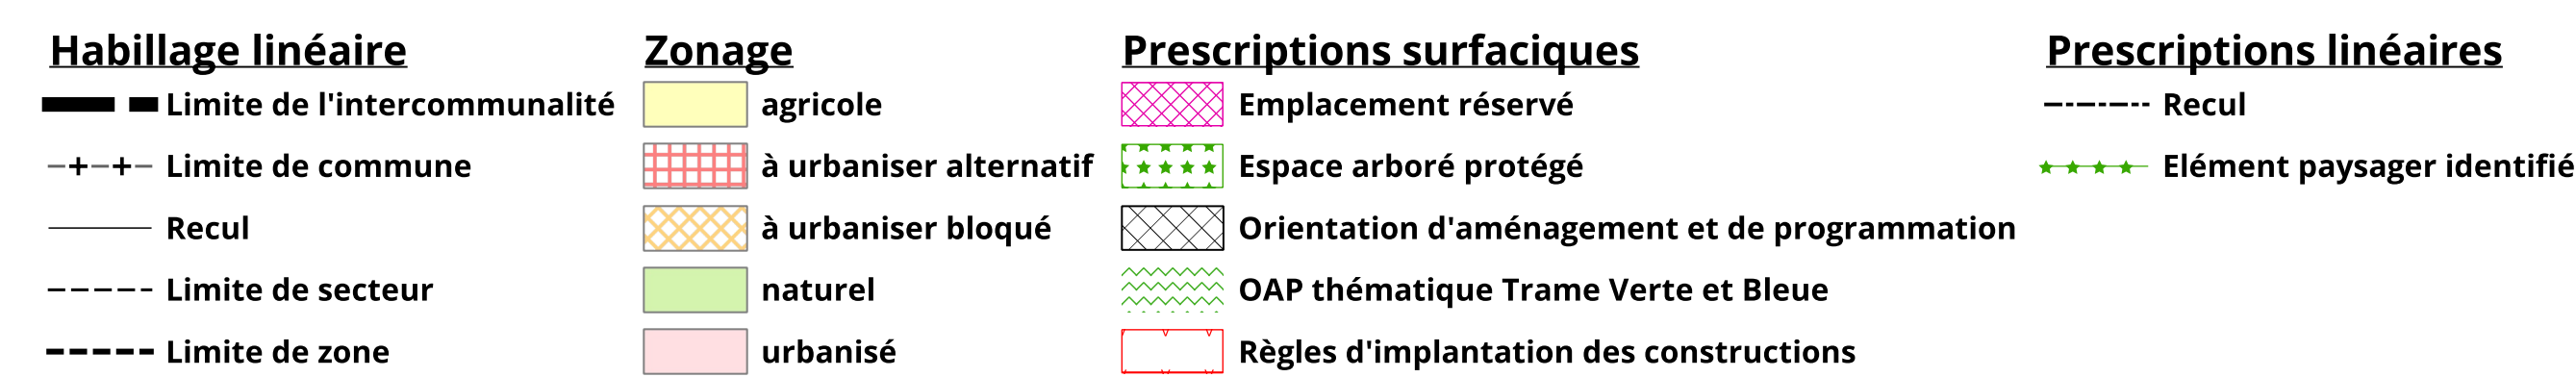

Emplacement réservé

BENEFICIAIRE	Commune de Mercy-le-Bas	NUMERO	25	NATURE	Récupération de la voirie	SURFACE	99 m²
--------------	-------------------------	--------	----	--------	---------------------------	---------	-------

