



Départements de
Meurthe-et-Moselle et de
Meuse

PLUi

ELABORATION DU PLAN LOCAL
D'URBANISME INTERCOMMUNAL

D

Communauté de communes Coeur du Pays Haut

Règlement graphique
Planche au 1/2000e
Piennes Sud Ouest

Document conforme à celui annexé
à la délibération du Conseil Communautaire
de Coeur du Pays Haut

en date du



arrêtant l'élaboration du Plan Local d'Urbanisme
Intercommunal

Daniel Matergia, le Président

11/06/2025



Echelle: 1/2000e

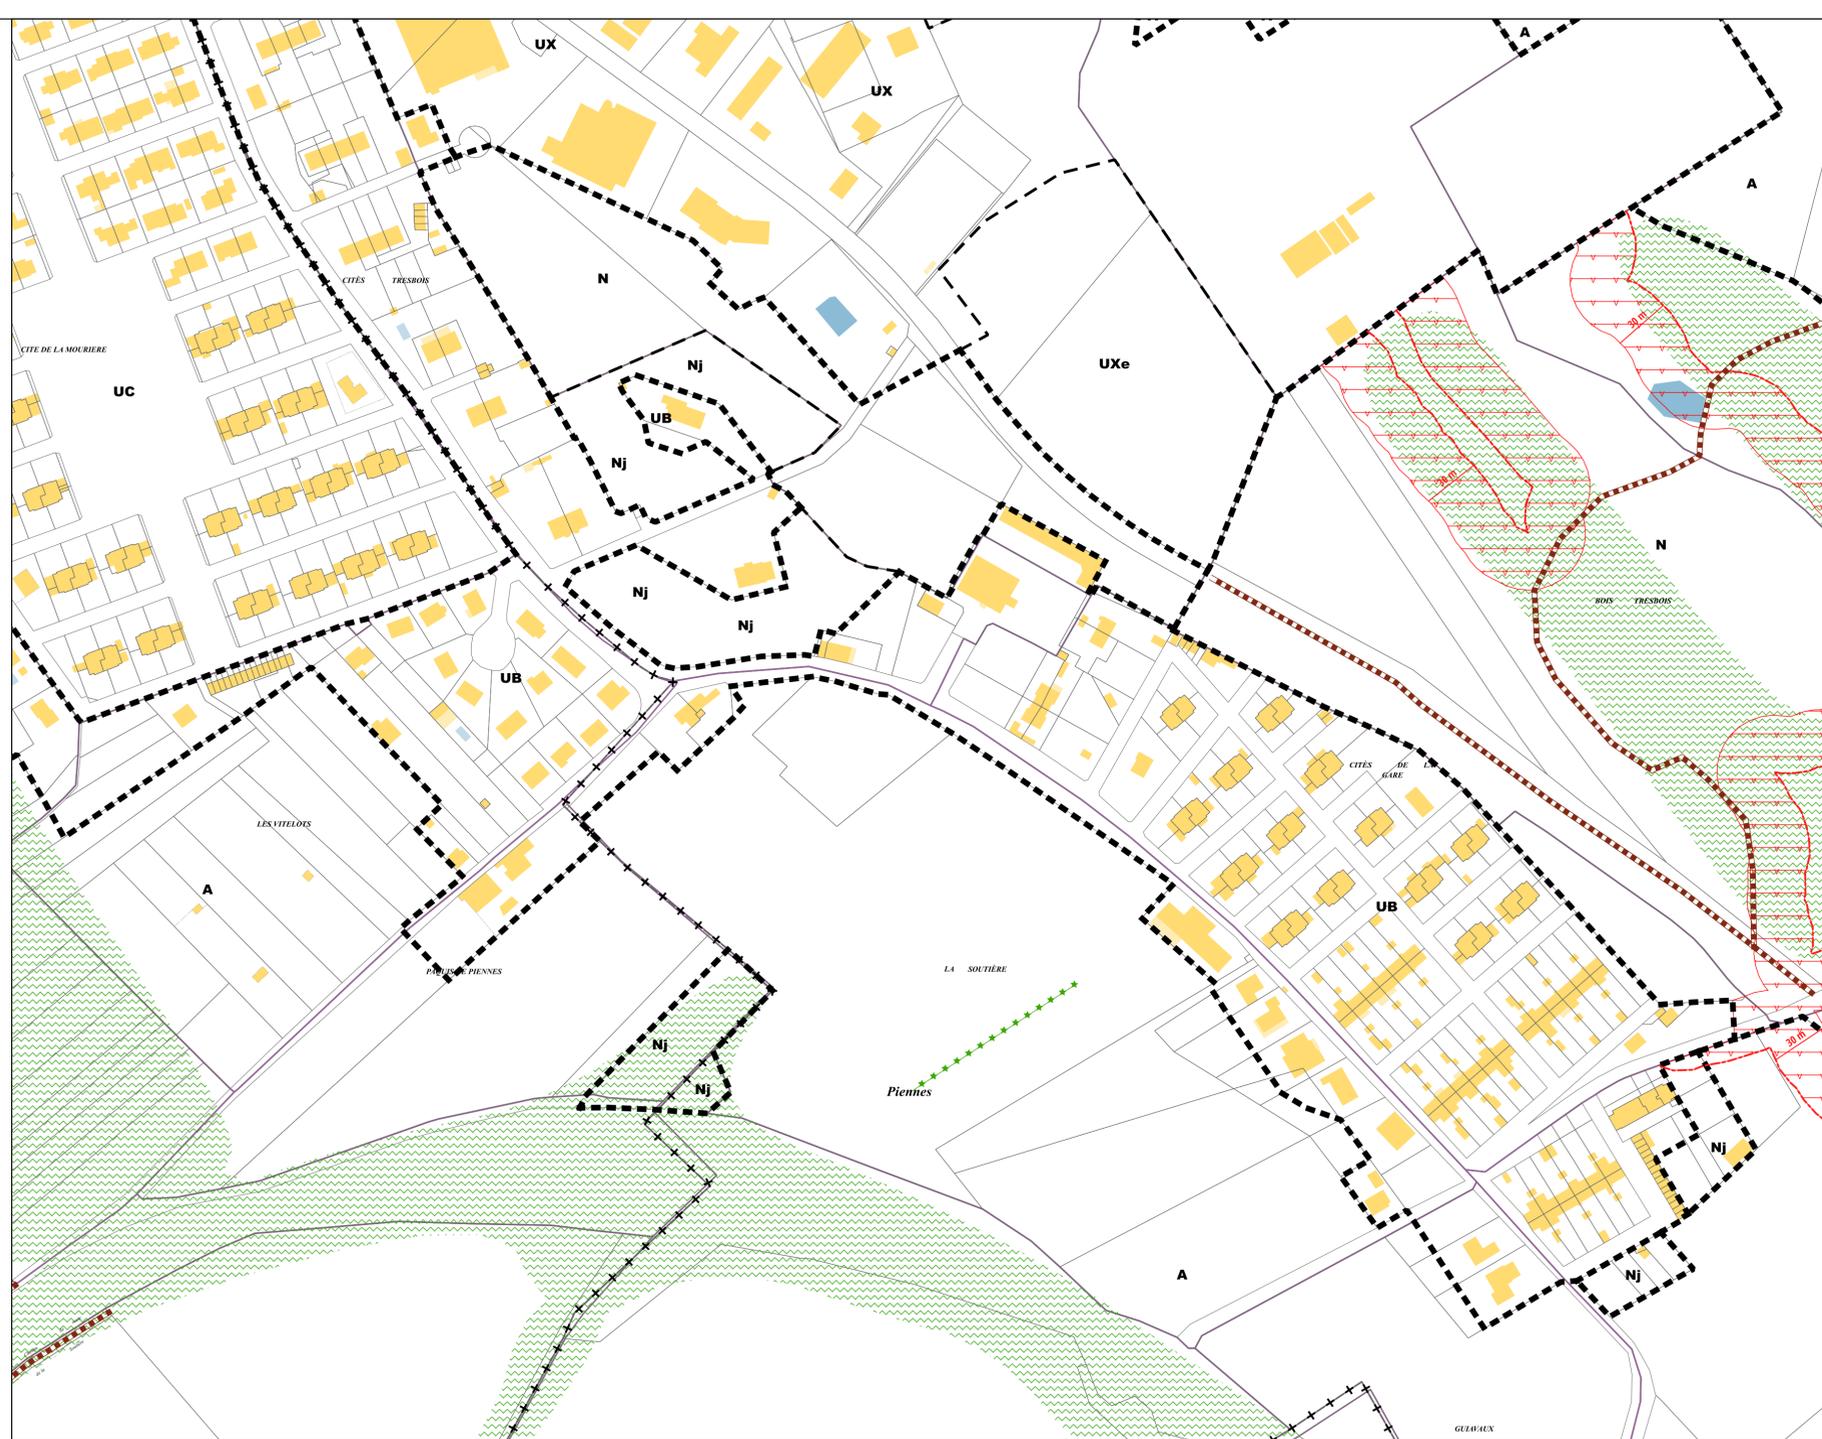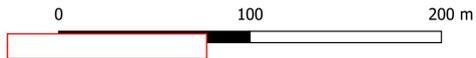

Limites administratives

- + + + + + Limite de commune
- - - - - Limite de secteur
- - - - - Limite de zone

Prescriptions surfaciques

- OAP thématique TVB
- Règles d'implantation des constructions

Prescriptions linéaires

- Chemin à conserver
- Recul 30m
- Élément paysager identifié

