

D

**Communauté de communes
Coeur du Pays Haut**

Règlement graphique

Planche au 1/2000e

Avillers

Document conforme à celui annexé
à la délibération du Conseil Communautaire
de Coeur du Pays Haut

en date du


arrêtant l'élaboration du Plan Local d'Urbanisme
Intercommunal

Daniel Matergia, le Président



31/07/2026

Echelle: 1/2000e

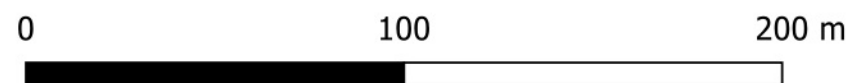

Limites administratives

———— Flèche de rattachement

— — — — — Limite de secteur

----- Limite de zone

Prescriptions surfaciques

OAP thématique TVB

Prescriptions linéaires

----- Recul 21m

 Règle architecturale particulière

★★★★★★★★★ **Élément paysager identifié**

Prescriptions ponctuelles

★ **Élément patrimonial identifié**

Emplacement réservé



Départements de
Meurthe-et-Moselle et de
Meuse

PLUi

ELABORATION DU PLAN LOCAL
D'URBANISME INTERCOMMUNAL

D

Communauté de communes
Cœur du Pays Haut

Règlement graphique
Planche au 1/5000e

Avillers


Document conforme à celui annexé
à la délibération du Conseil Communautaire
de Cœur du Pays Haut
en date du
arrétant l'élaboration du Plan Local d'Urbanisme
Intercommunal
Daniel Matéria, le Président



31/07/2026

Echelle: 1/5000e

0 250 500 m

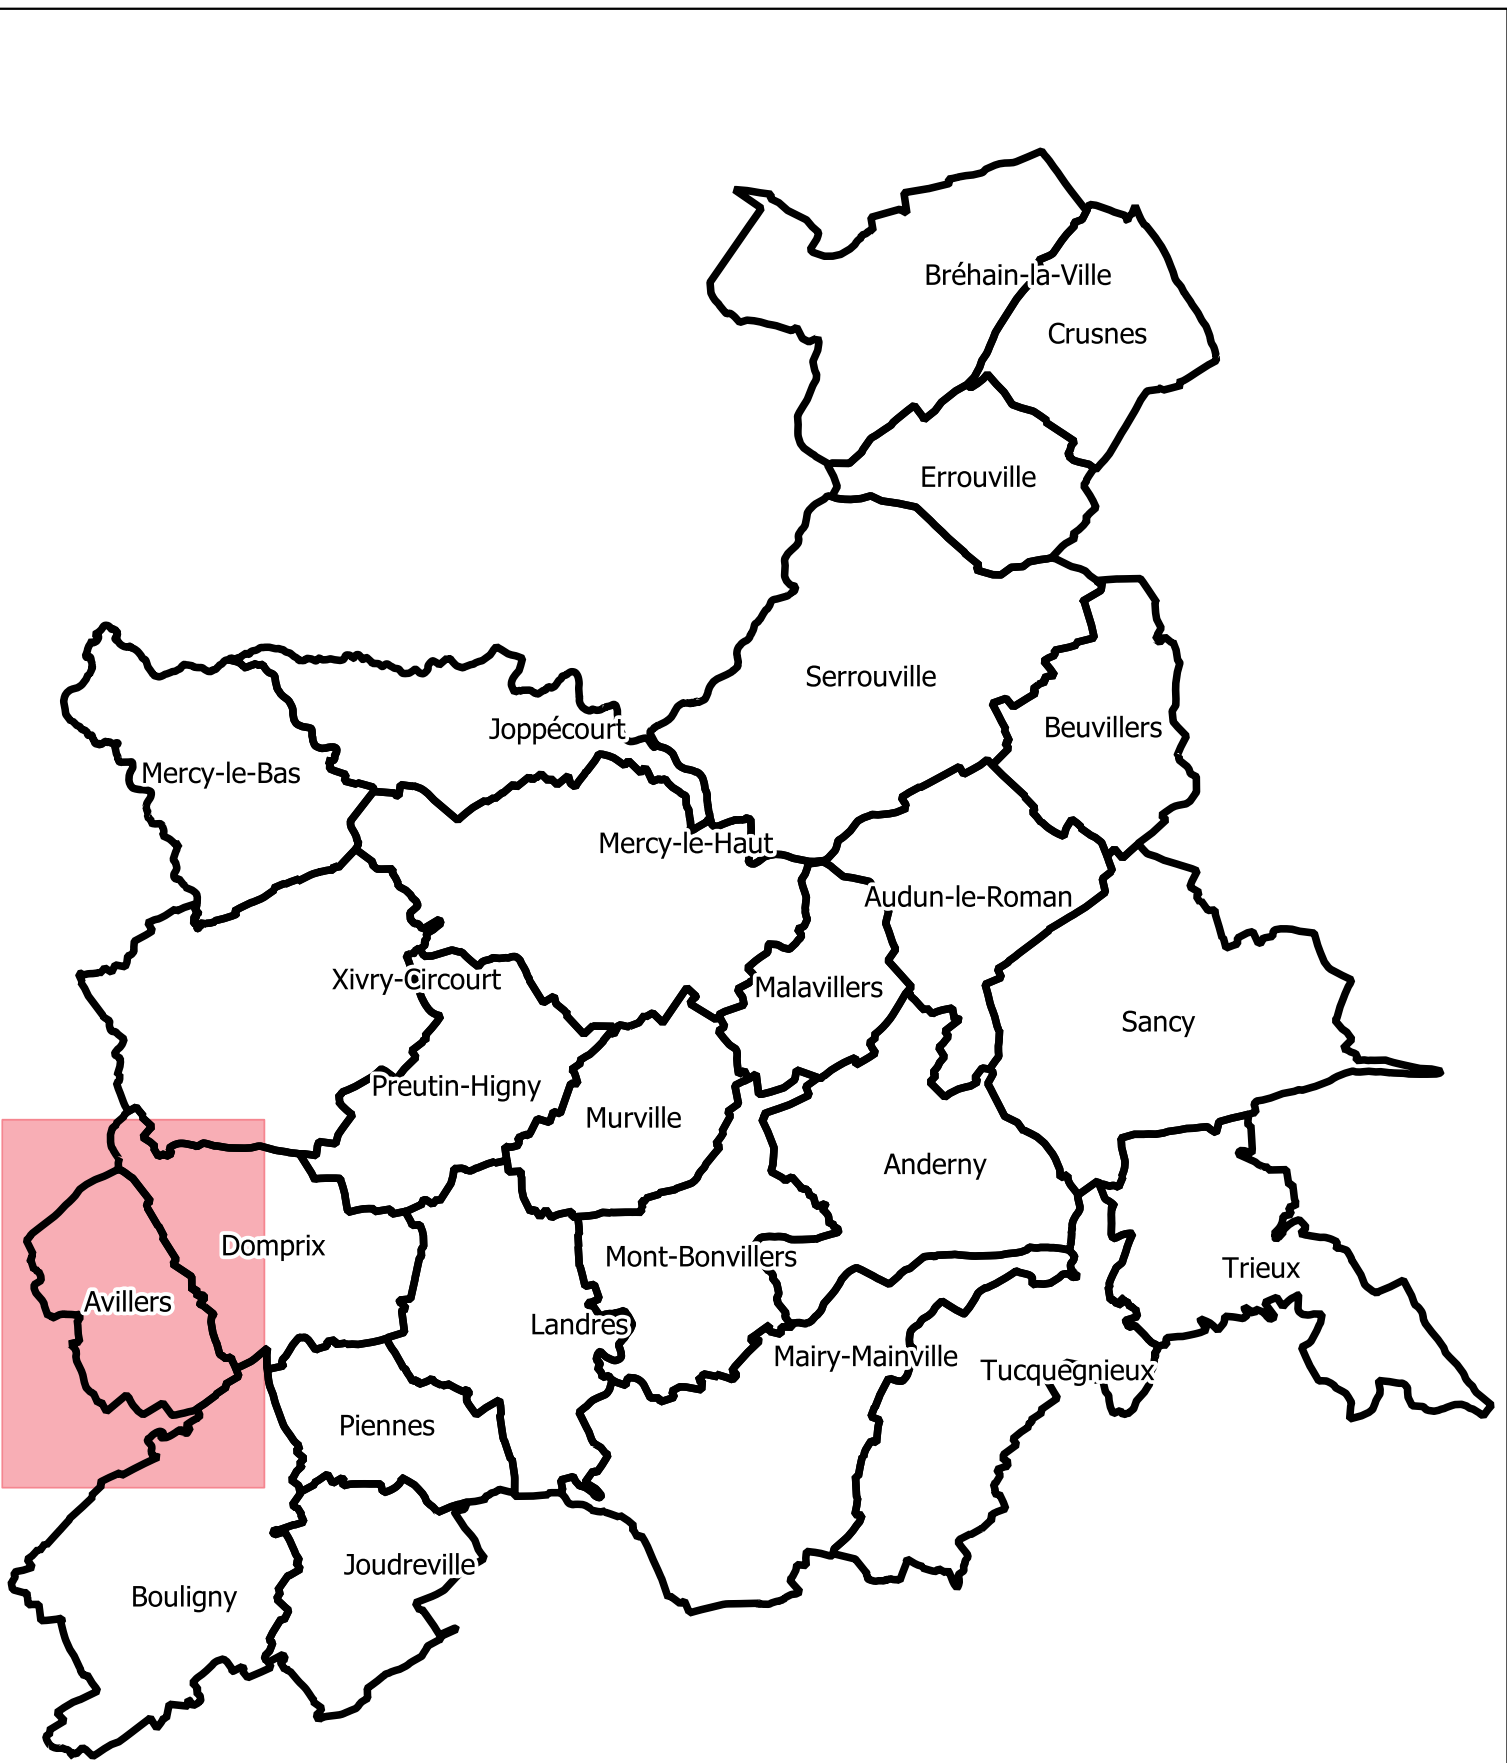

Habillage linéaire

- +— Limite de l'intercommunalité
- +--+ Limite de commune
- Flèche de rattachement
- Recul 30m
- Recul 21m
- Limite de zone
- Cours d'eau

Zonage

- agricole
- à urbaniser alternatif
- naturel
- urbanisé

Prescriptions surfaciques

- Orientation d'aménagement et de programmation
- OAP thématique Trame Verte et Bleue
- Règles d'implantation des constructions


Prescriptions linéaires

- Chemin à conserver
- Recul 30m
- Recul 21m
- Règle architecturale particulière
- Élément paysager identifié

Prescriptions ponctuelles

- Élément patrimonial identifié

Emplacement réservé

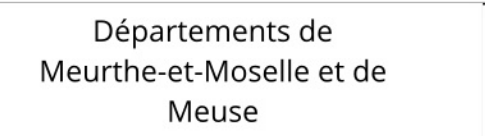

ELABORATION DU PLAN LOCAL
D'URBANISME INTERCOMMUNAL

Communauté de communes
Coeur du Pays Haut

Document conforme à celui annexé
à la délibération du Conseil Communautaire
de Coeur du Pays Haut



en date du

arrêtant l'élaboration du Plan Local d'Urbanisme
Intercommunal

Daniel Matergia, le Président

31/07/2026

Echelle: 1/5000e

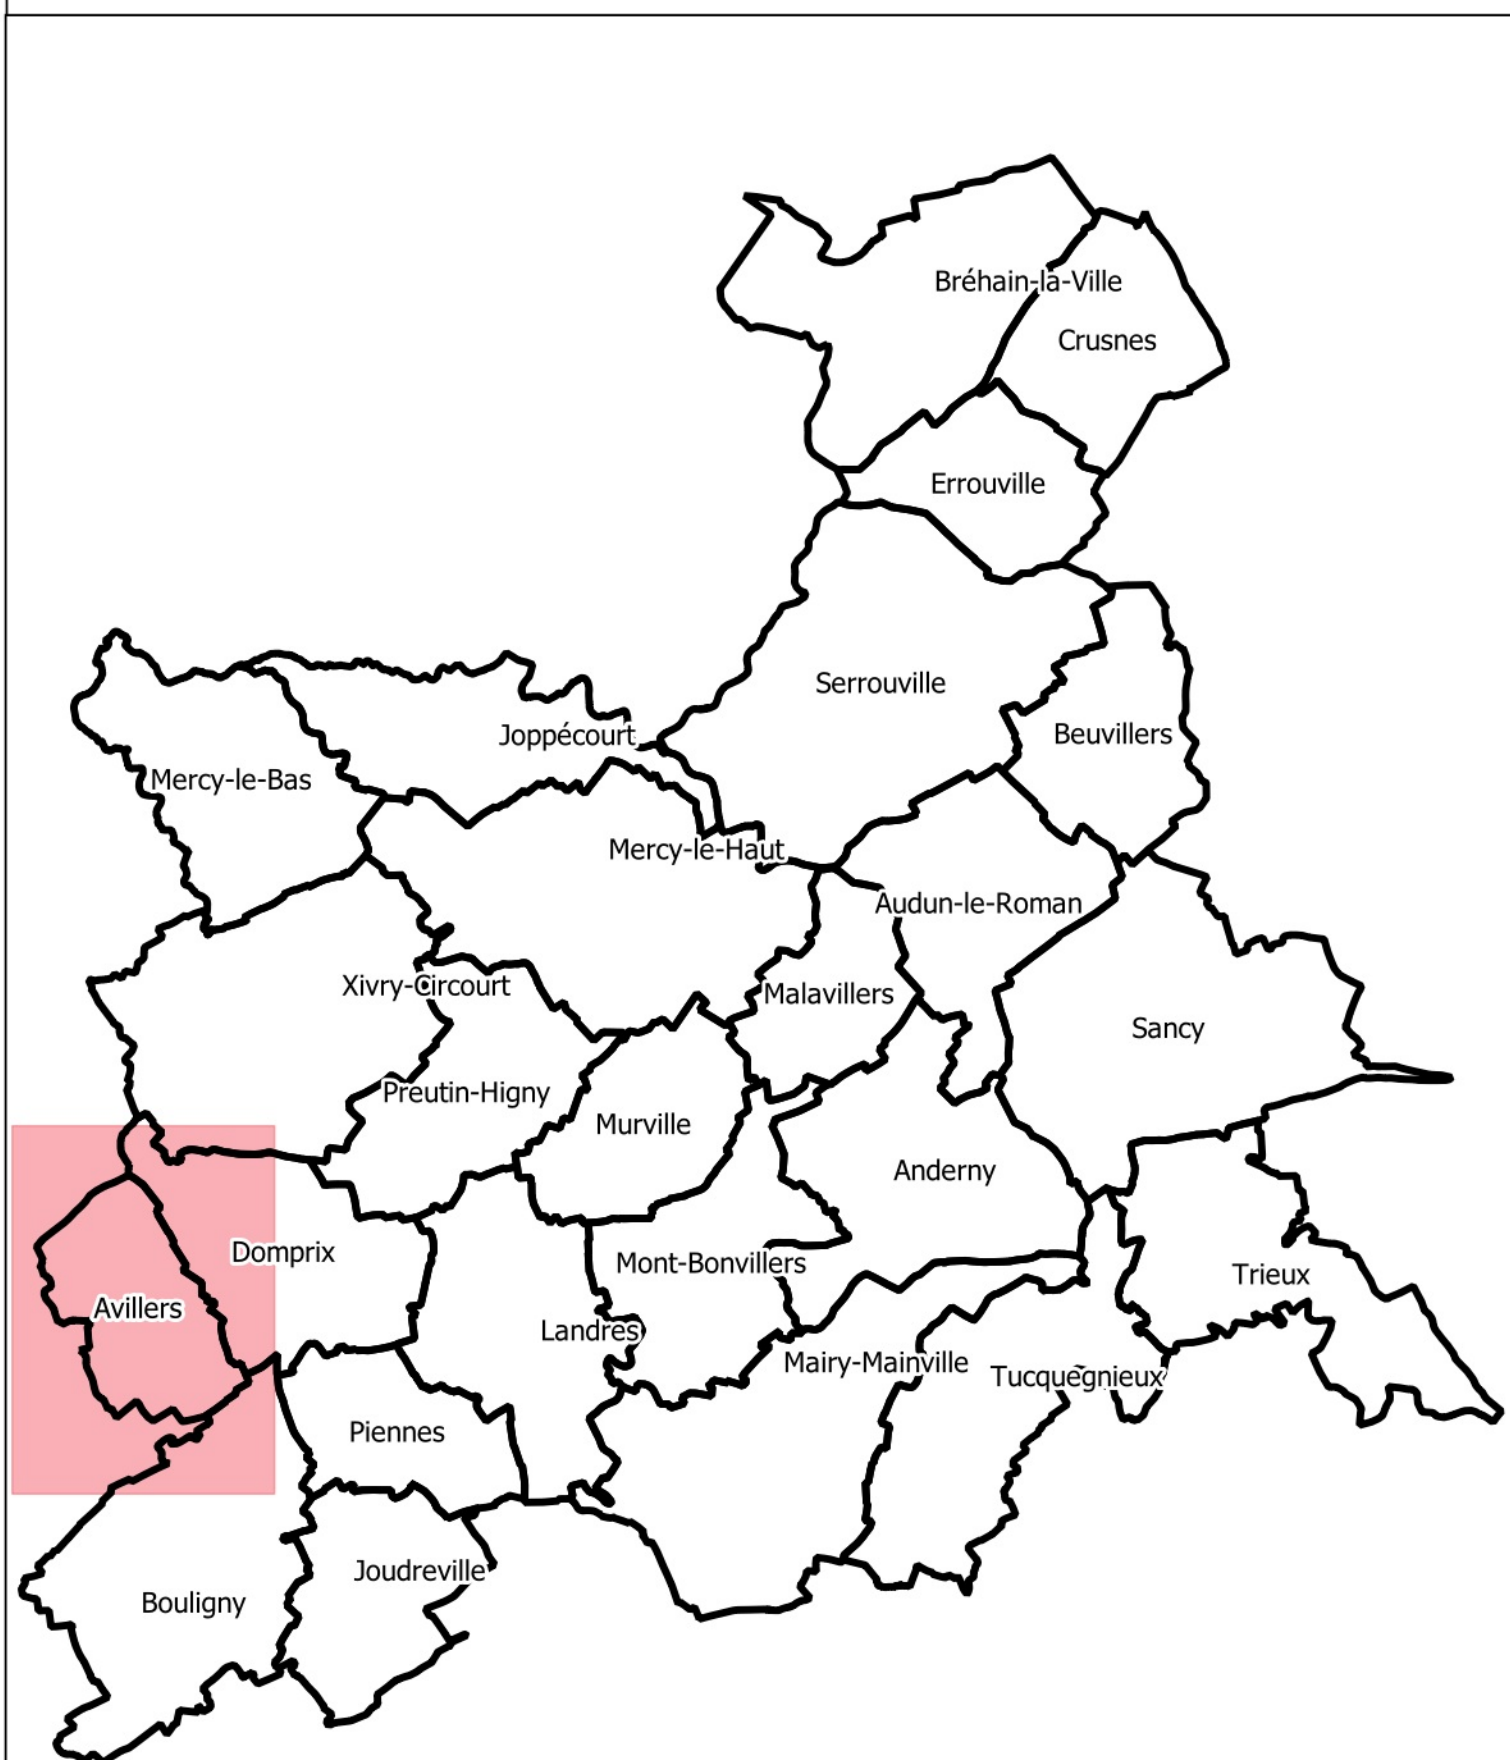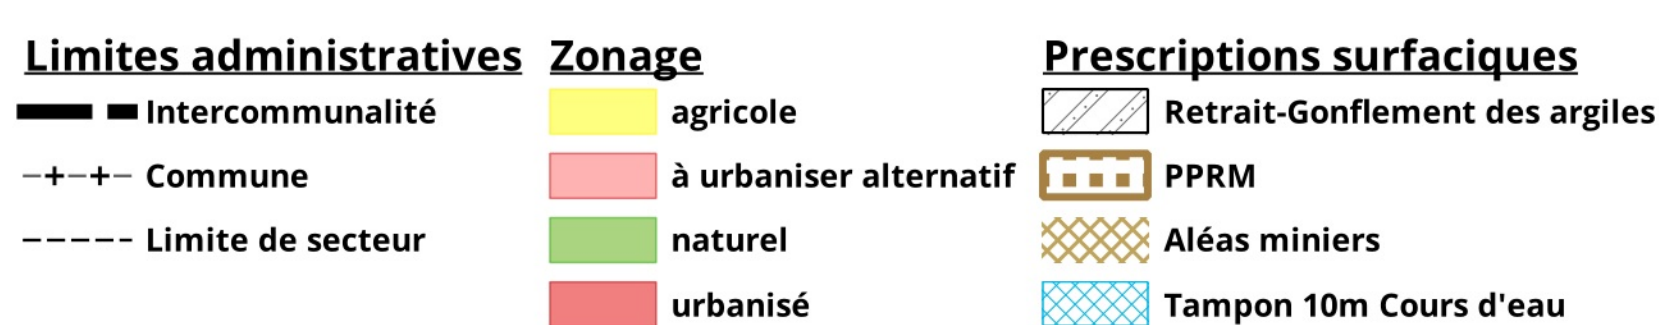

Les trames de risques figurent uniquement à titre informatif.
Elles ne se substituent pas aux documents officiels des différents organismes et gestionnaires annexés au PLU.